Hebe - Schiebetür **PremiDoor**

A - A Vertikalschnitt vor dem Mittelverschluß

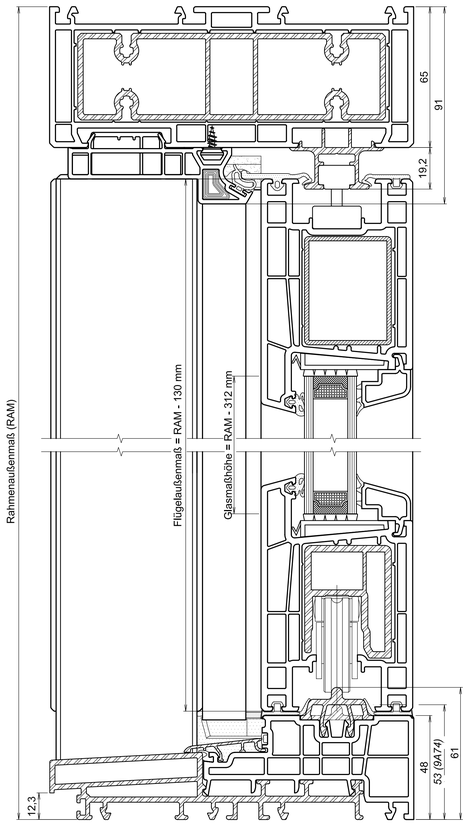

C - C Horizontalschnitt

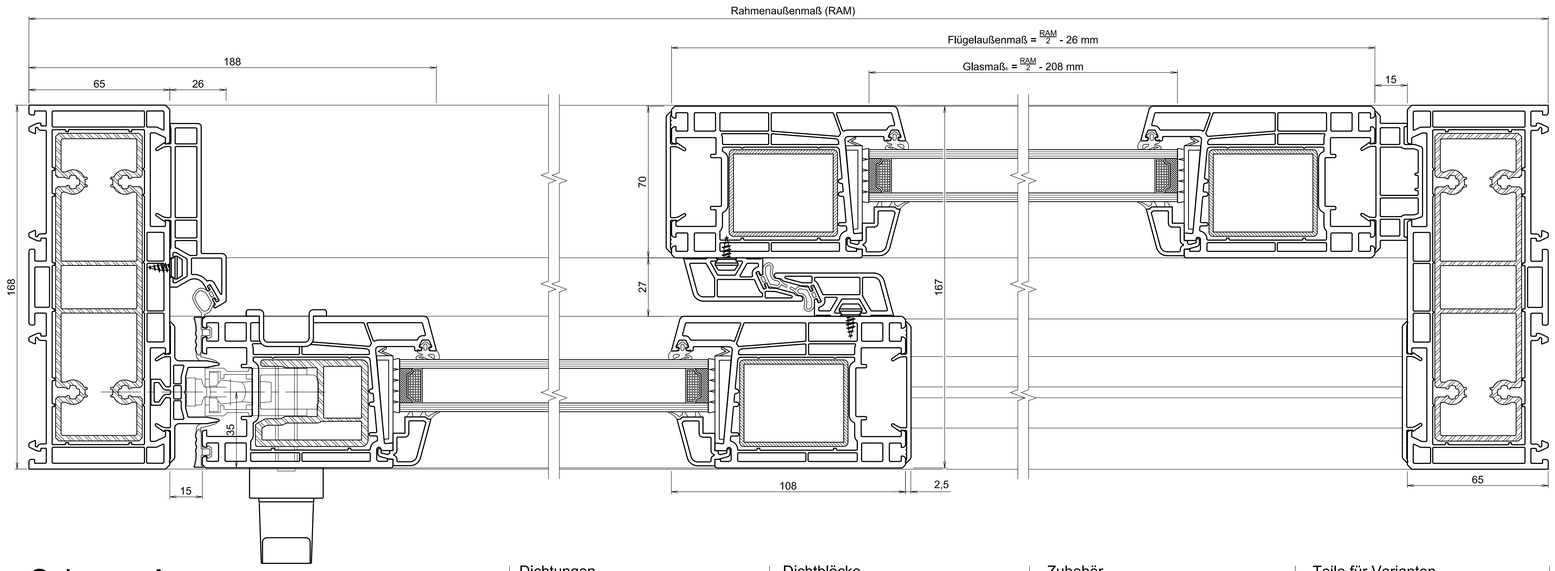

B - B Vertikalschnitt nach dem Mittelverschluß

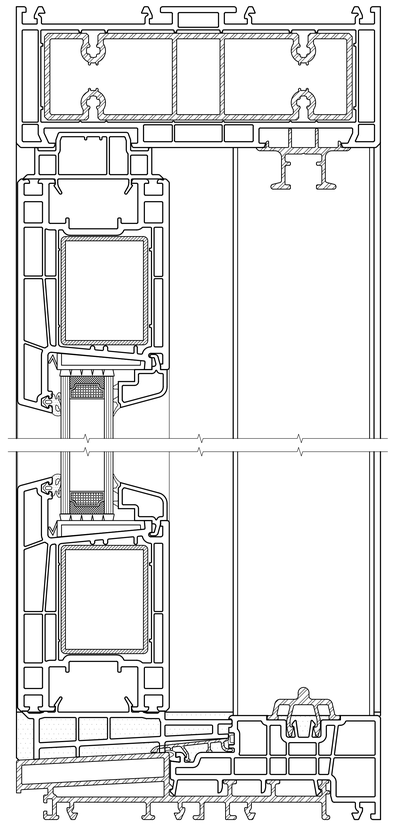

A - A Vertikalschnitt vor dem Mittelverschluß mit Aluminium - Vorsatzschale

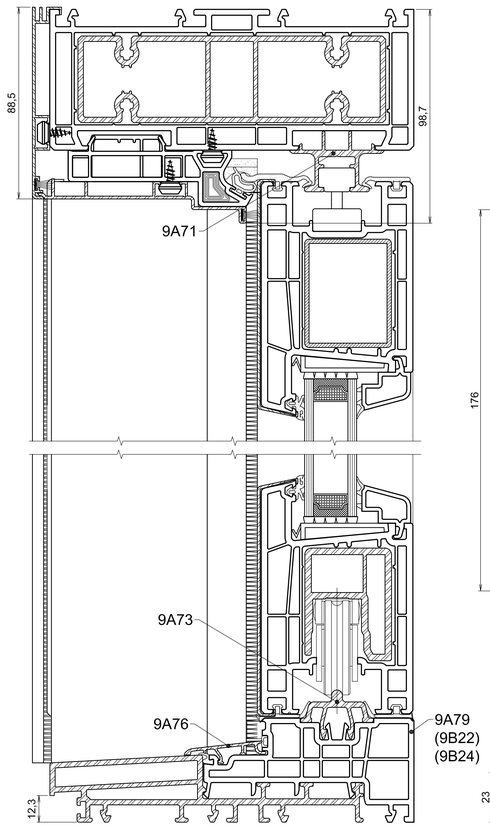

Schema A

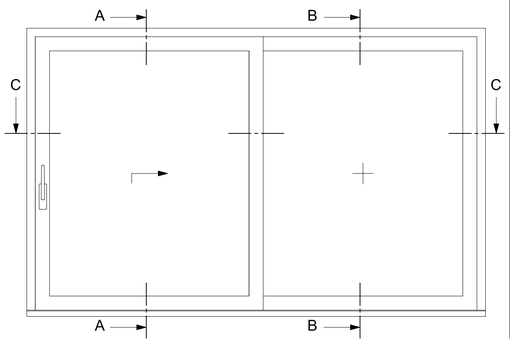

Dichtungen

* Bei Einsatz von Alu - Vorsatzschalen

Dichtblöcke

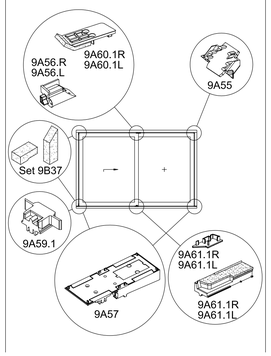

Zubehör

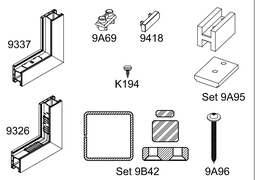

Werkzeuge und Bohrlehren

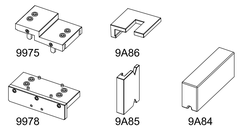

Teile für Varianten

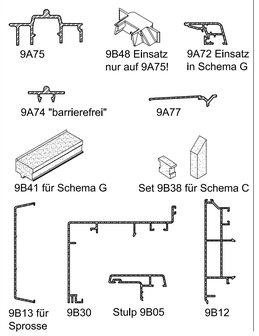

B - B Vertikalschnitt nach dem Mittelverschluß mit Aluminium - Vorsatzschale

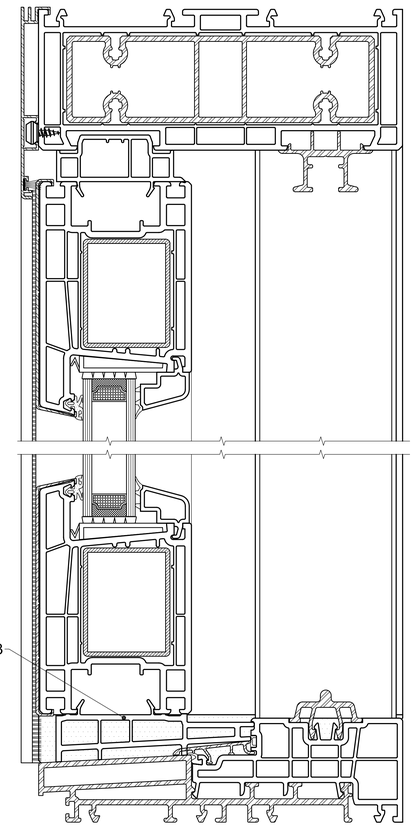

C - C Horizontalschnitt mit Aluminium - Vorsatzschale

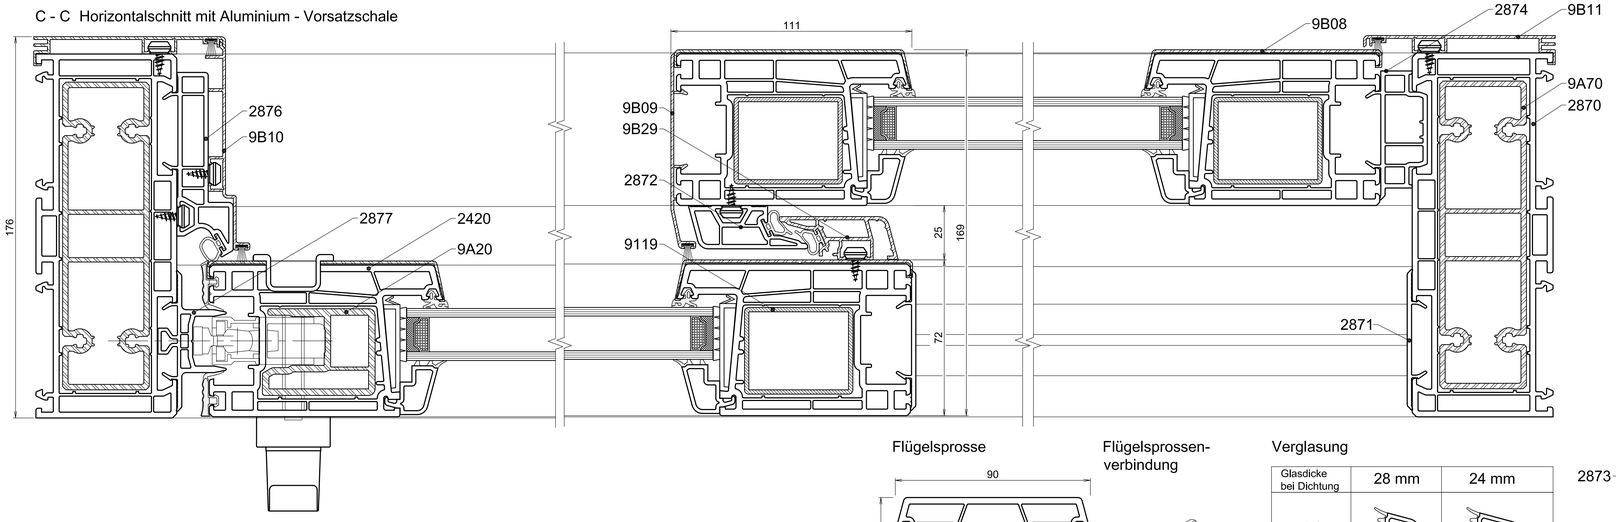

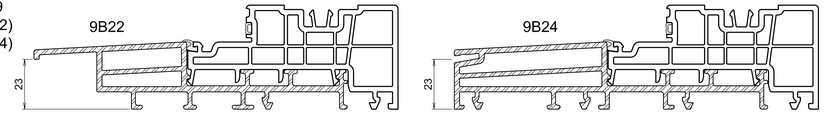

Flügelsprosse

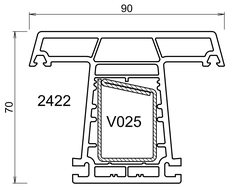

Flügelsprossen-verbindung

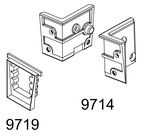

Verglasung

Glasdicke bei Dichtung	28 mm	24 mm
9044.1	2431	2433
9045.1 9047 *	2432	2435

Technische Änderungen vorbehalten - Bestell-Nr.: PRO_TDO20